




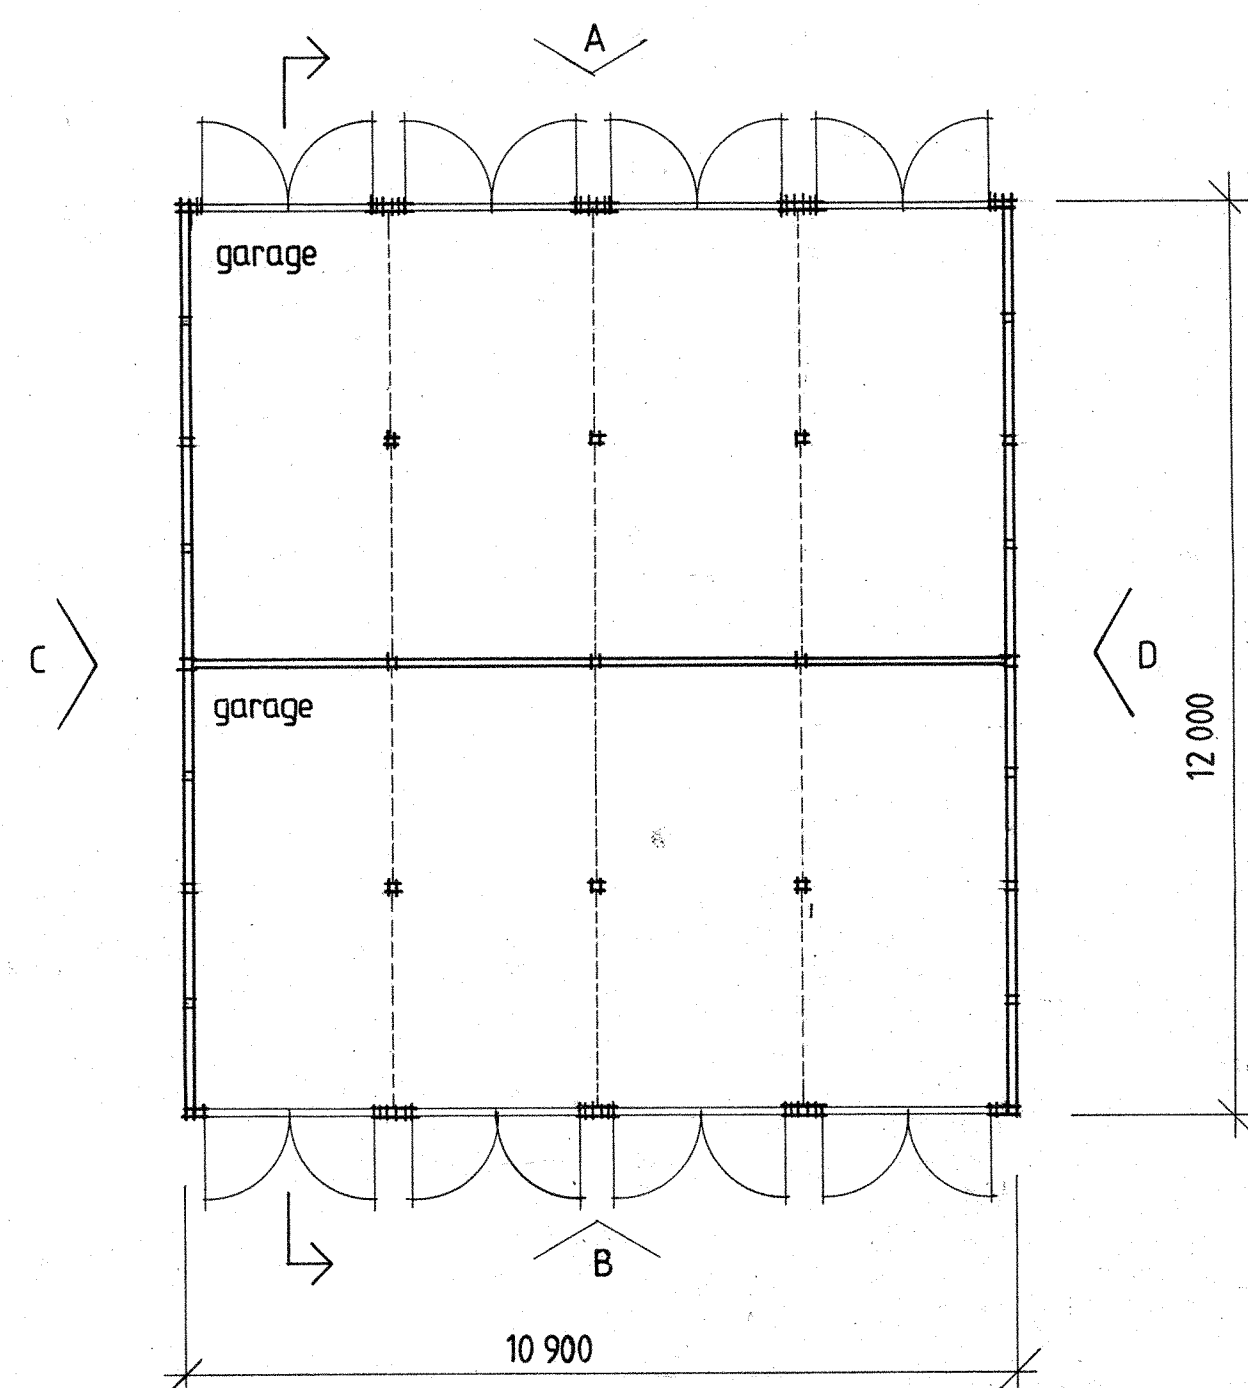


GARAGE G1 o. G4

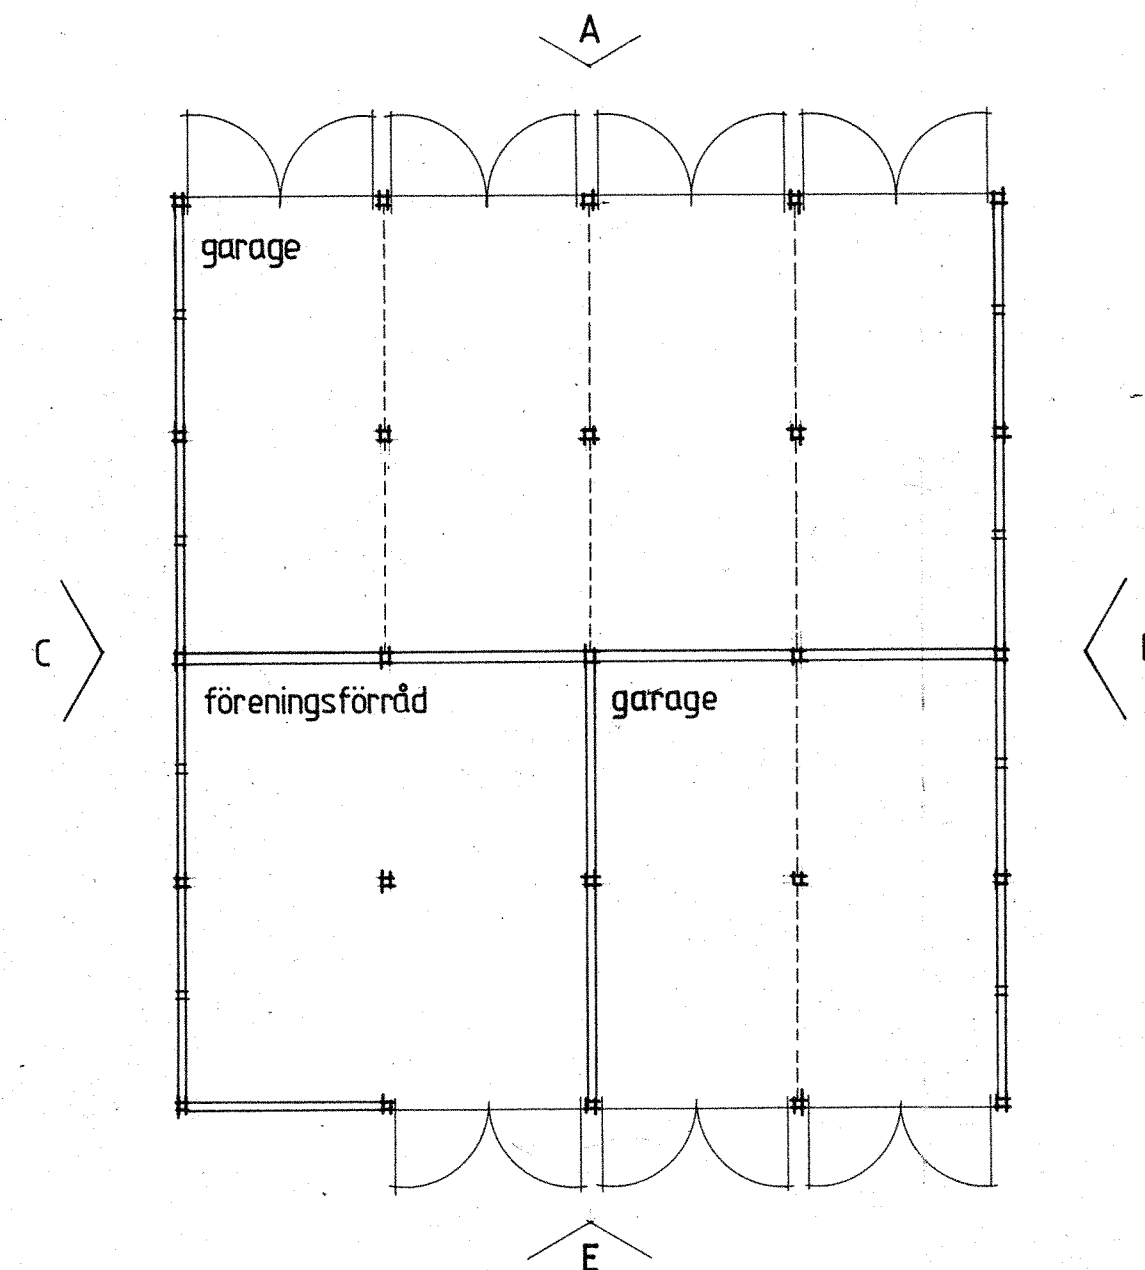


GARAGE G2

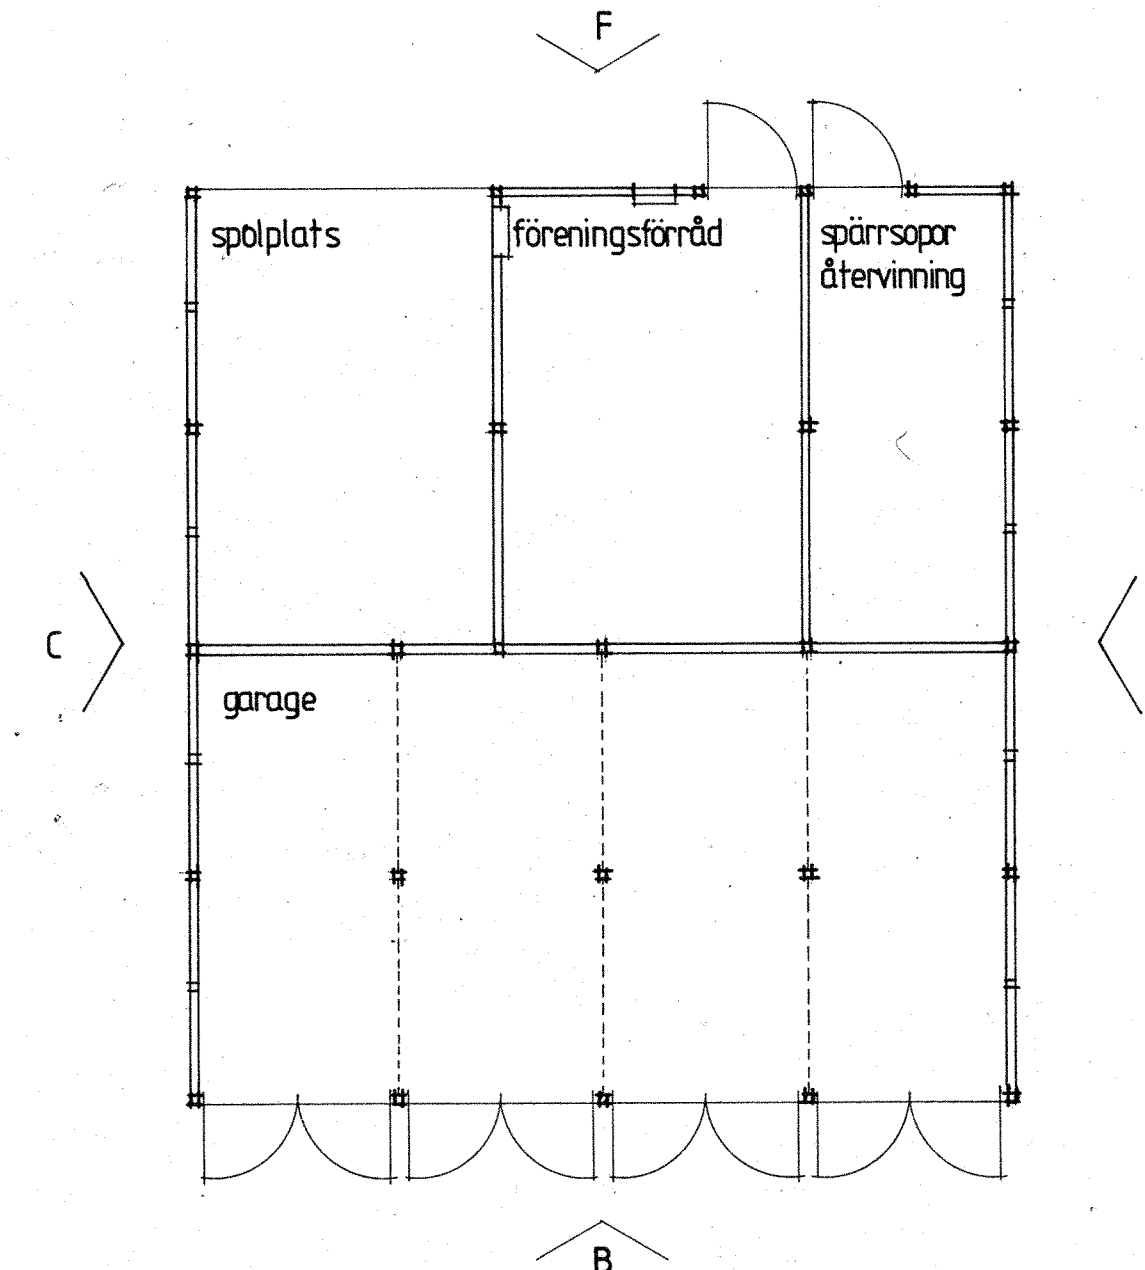


GARAGE G3

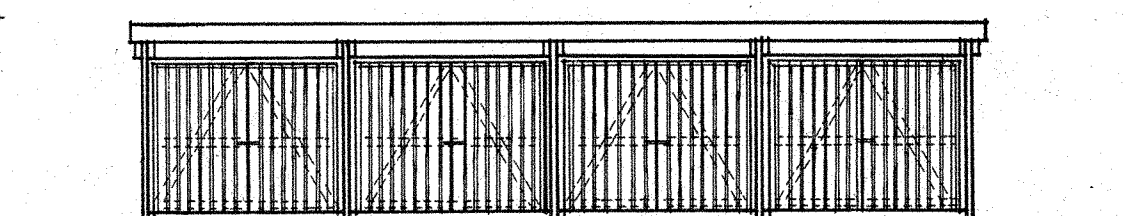


GARAGE FASAD A

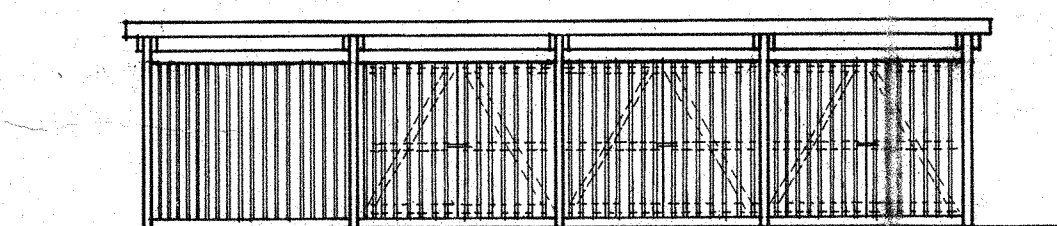


GARAGE FASAD E

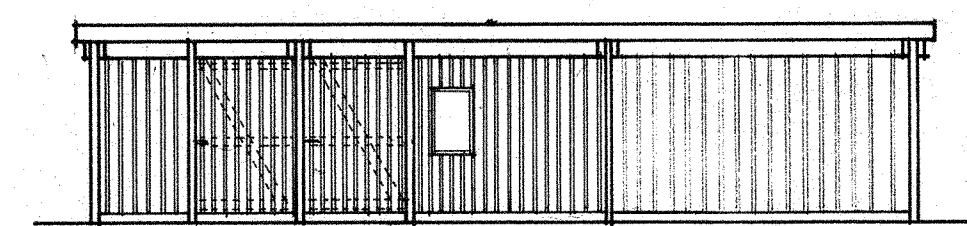


GARAGE FASAD F

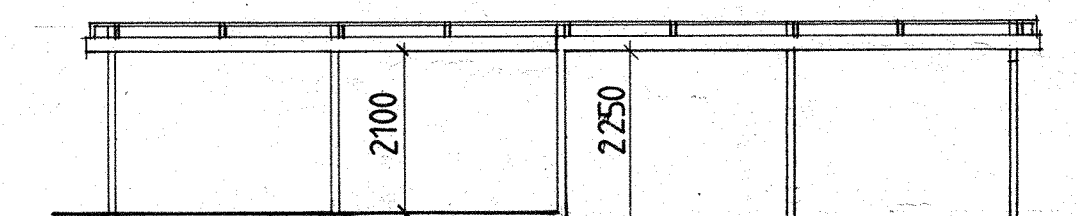


SEKTION

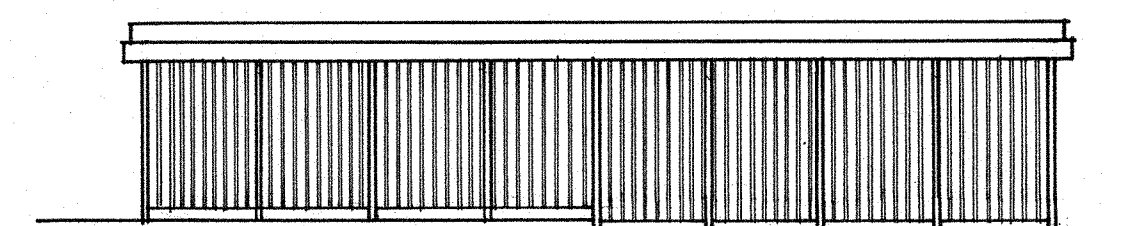


GARAGE GAVELFASAD C

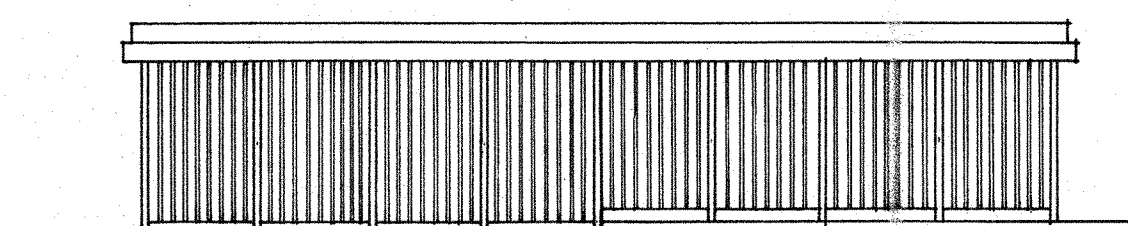

GARAGE GAVELFASAD D

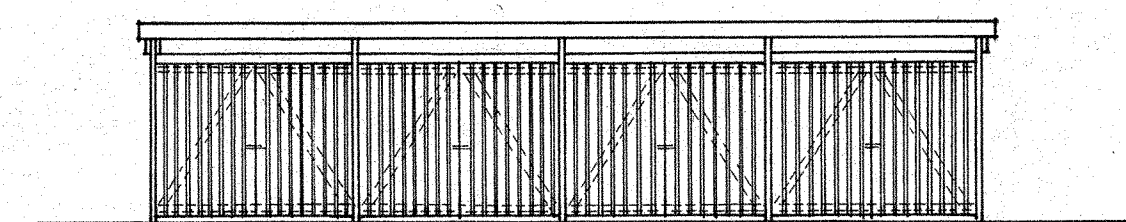

GARAGE FASAD B

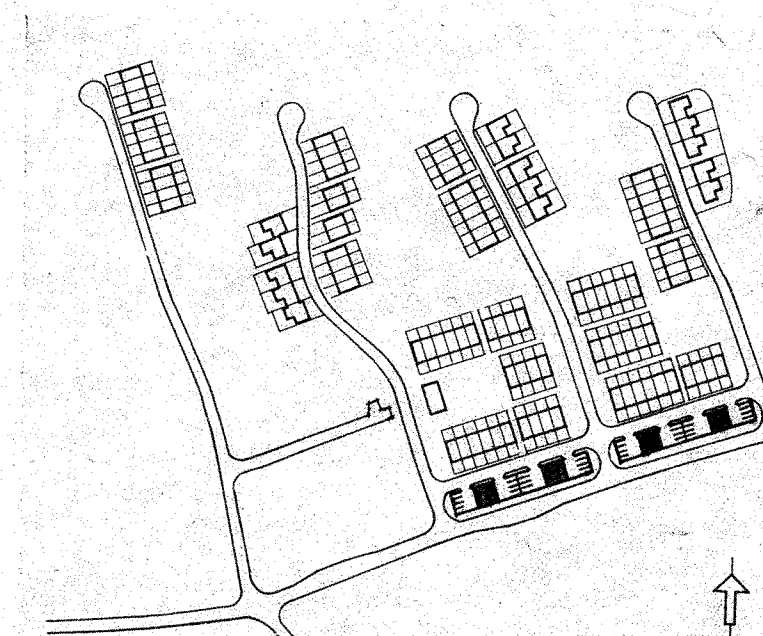

REV.	ANT.	REVIDERINGEN AVSER	SIGN.	DATUM
CELANDER FORSER LINDGREN ARKITEKTKONTOR K CIV. ING. SVR F. STANG - LUND V WIKSTRÖMS INGENJÖRSBYRÅ AB E HALLBERGS INGENJÖRSBYRÅ AB M MPB MARKPROJEKTERINGSBYRÅ AB				
PARTILLE CENTRALA BYGGNADSKOMMITTÉ STENLIDEN GARAGE PLANER, FASADER o. SEKTION				
HANDL. AV KMC	STAD AV ME	GRANSK. AV	SKALA 1:100	ARBETSNUMMER 834
OCTOBER DEN 790915			RITNINGSNUMMER A 30:021	REV.